


SCALA 1:100

ABACO SERRAMENTI

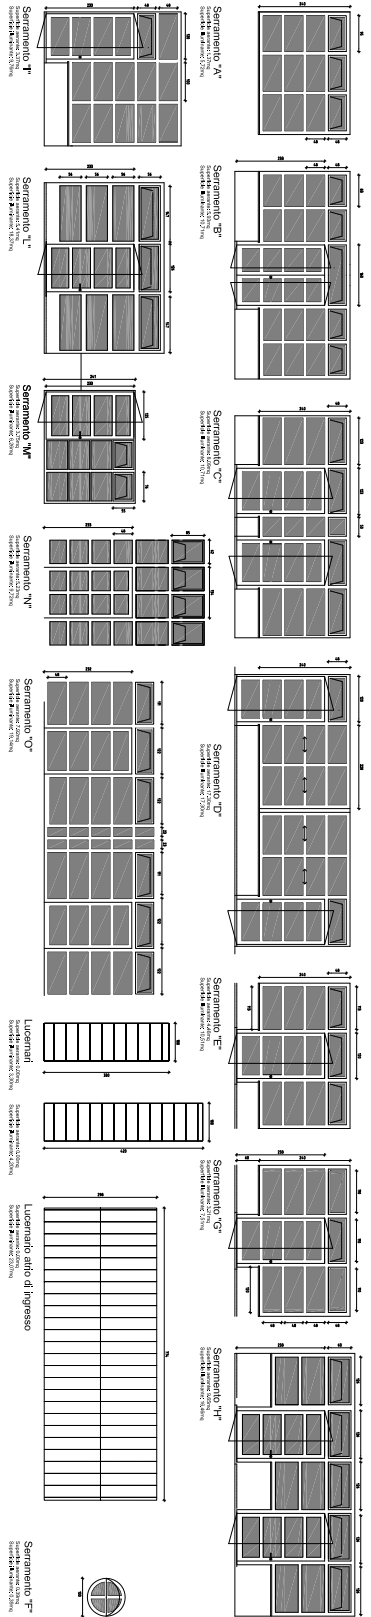

SCALA 1:50

Provincia di Brescia
Comune di Montirone

Per la quota quotata ed i locali e abaco serramenti quotati
Per la quota quotata ed i locali e abaco serramenti quotati

Provincia di Brescia
Comune di Montirone
Scuola dell'infanzia di Montirone
Scala 1:50

Tav. 01

Scuola dell'infanzia di Montirone sita in via Scuole, 9