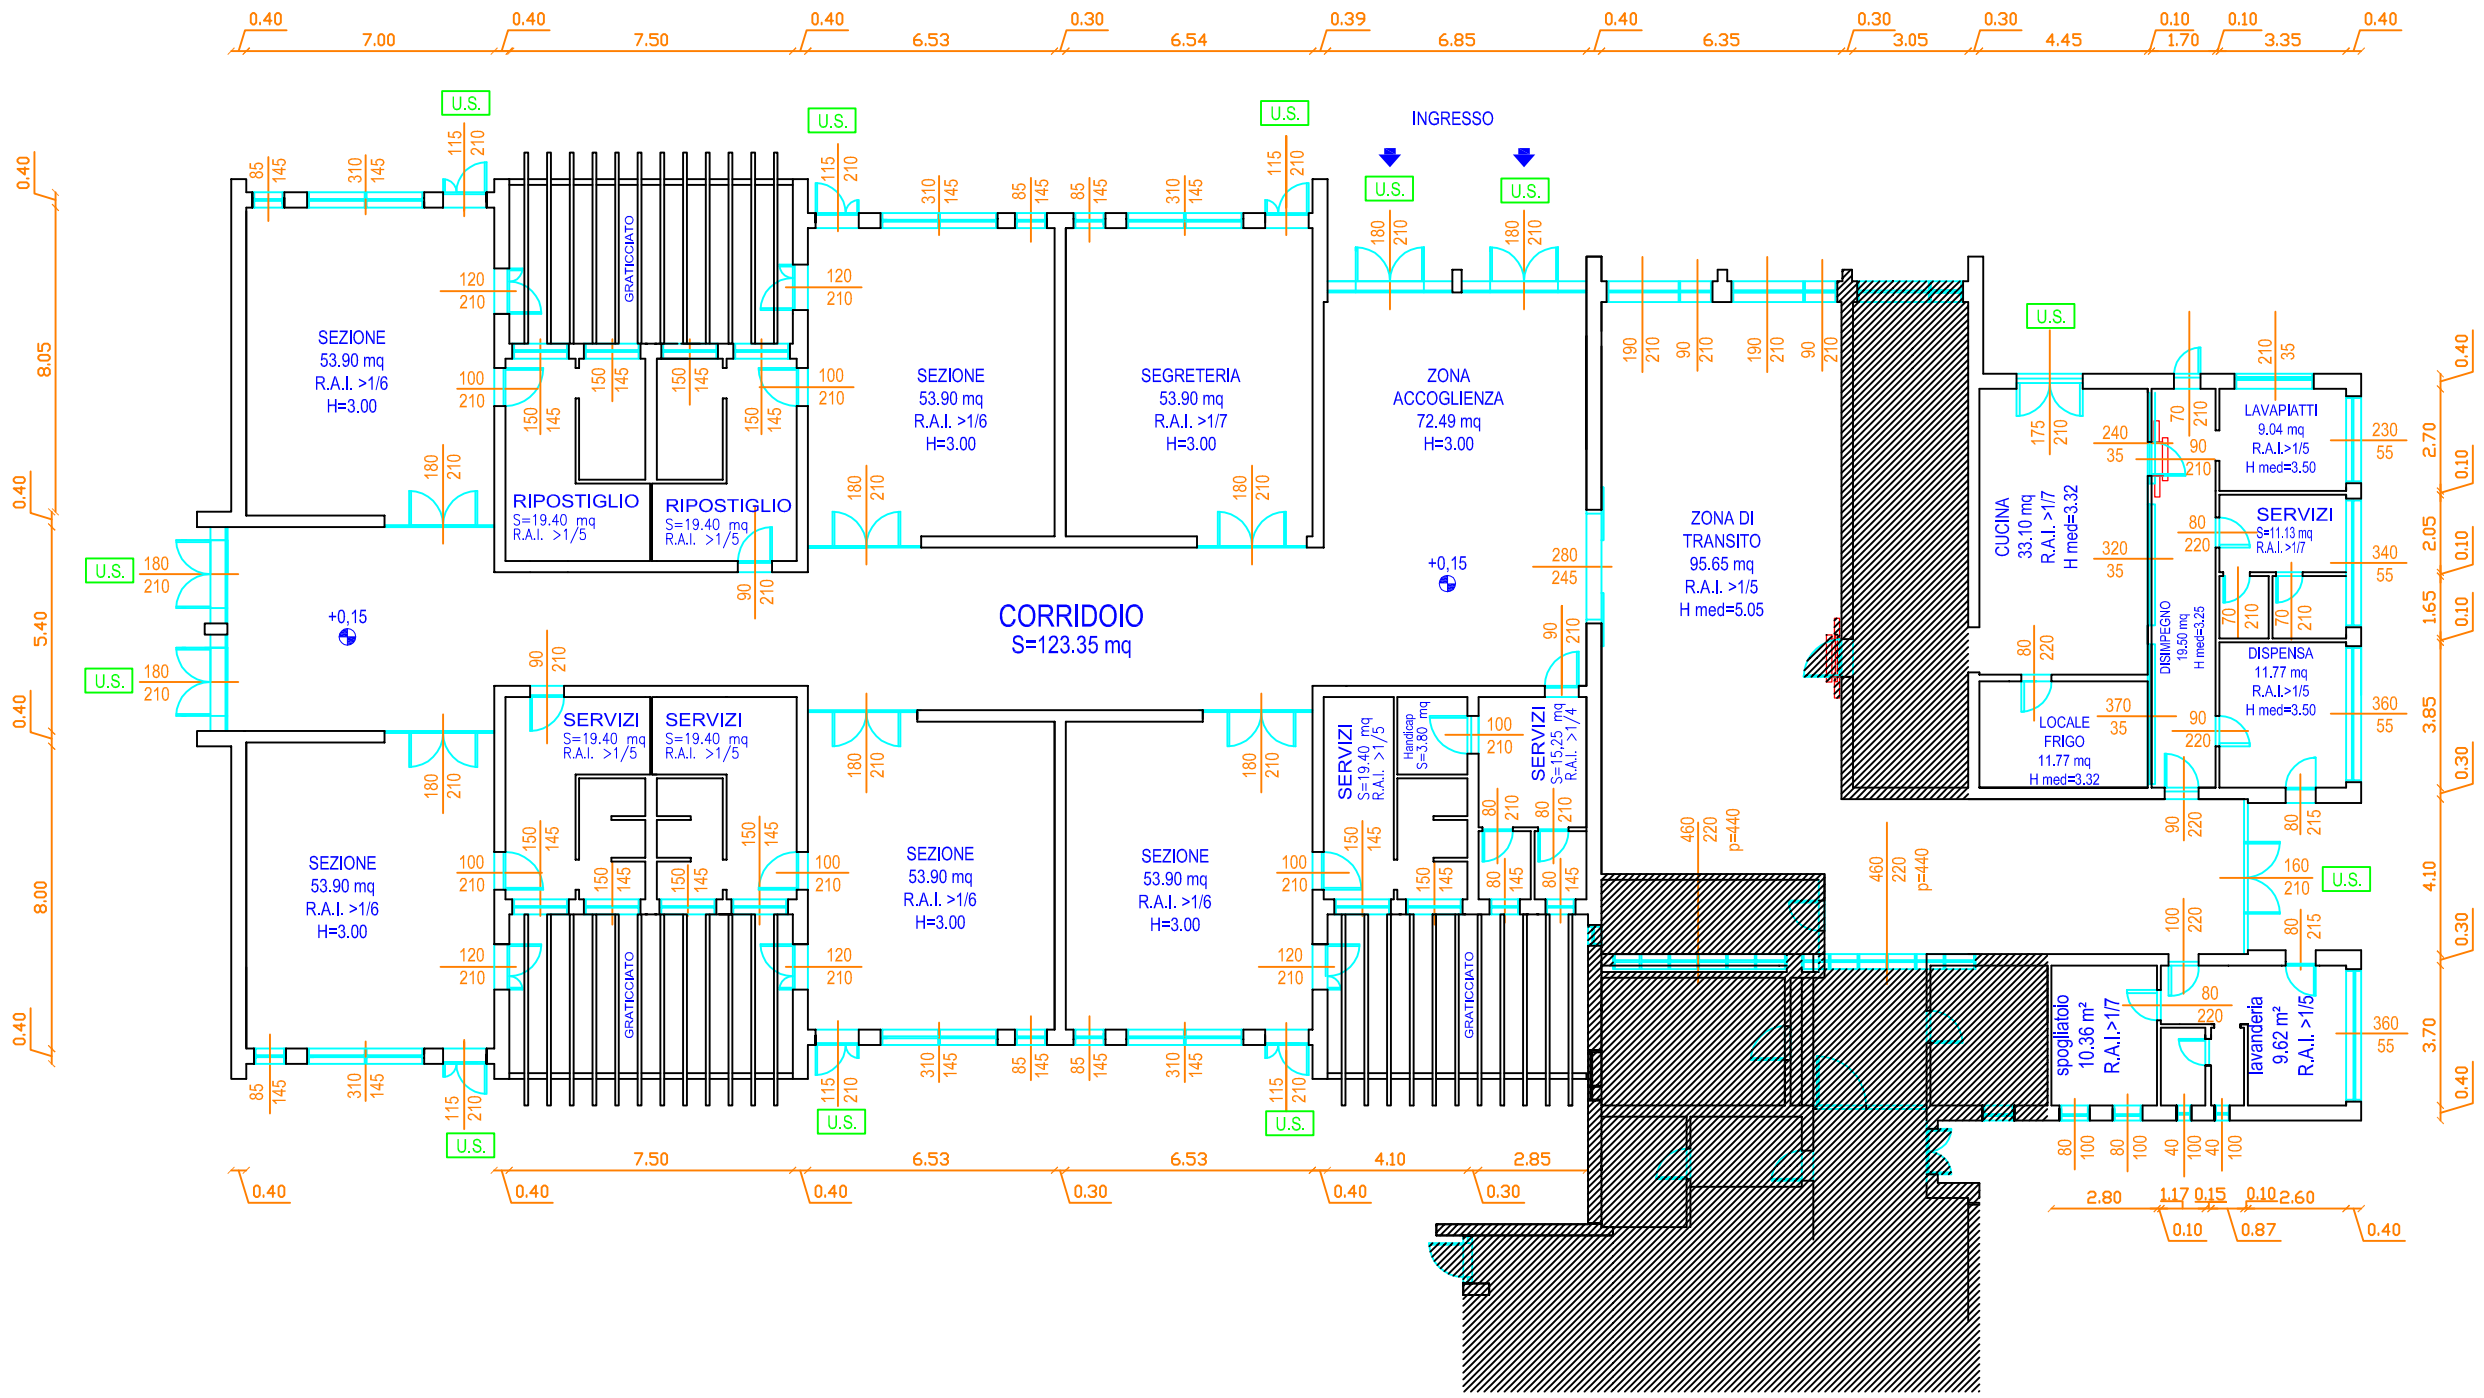

Comune di Rezzato (Provincia di Brescia)
Scuola Materna "Aldo Moro"
Pianta piano terra
Tavola Unica
Scala 1:200